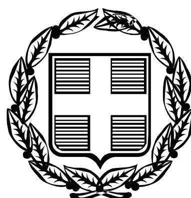


ΕΦΗΜΕΡΙΣ ΤΗΣ ΚΥΒΕΡΝΗΣΕΩΣ

ΤΗΣ ΕΛΛΗΝΙΚΗΣ ΔΗΜΟΚΡΑΤΙΑΣ

ΤΕΥΧΟΣ ΑΝΑΓΚΑΣΤΙΚΩΝ ΑΠΑΛΛΟΤΡΙΩΣΕΩΝ ΚΑΙ ΠΟΛΕΟΔΟΜΙΚΩΝ ΘΕΜΑΤΩΝ **Αρ. Φύλλου 365**

6 Σεπτεμβρίου 2010

ΠΕΡΙΕΧΟΜΕΝΑ

ΔΙΑΤΑΓΜΑΤΑ

ΑΠΟΦΑΣΕΙΣ

ΔΙΑΤΑΓΜΑΤΑ

(1)

Τροποποίηση του εγκεκριμένου ρυμοτομικού σχεδίου στα Ο.Τ. 3 Α - 3Β - 3Γ-3Δ -3Ε - 3ΣΤ - 3Ζ - 3Η - 3Θ του Δήμου Καστοριάς (Ν. Καστοριάς) και επιβολή προκηπίου.

**Ο ΠΡΟΕΔΡΟΣ
ΤΗΣ ΕΛΛΗΝΙΚΗΣ ΔΗΜΟΚΡΑΤΙΑΣ**

Έχοντας υπόψη :

1. Τις διατάξεις των άρθρων 152 (παρ. 1, 2, 6 και 10), 154, 160 (παρ. 1 και 2) και 161 του Κώδικα Βασικής Πολεοδομικής Νομοθεσίας που κυρώθηκε με το άρθρο μόνο του από 14/27-7-1999 π.δ/τος (Δ'580).

2. Τις διατάξεις του άρθρου 90 του Κώδικα Νομοθεσίας για την Κυβέρνηση και τα κυβερνητικά όργανα που κυρώθηκε με το άρθρο πρώτο του π.δ/τος 63/2005 (Α'98).

3. Την υπ' αρ. 2876/2009 απόφαση του Πρωθυπουργού «Αλλαγή τίτλου Υπουργείων» (Β' 2234).

4. Την υπ' αριθ. 52167/21 -12-2009 απόφαση του Πρωθυπουργού και της Υπουργού Περιβάλλοντος, Ενέργειας και Κλιματικής Αλλαγής «Ανάθεση αρμοδιοτήτων της Υπουργού Περιβάλλοντος, Ενέργειας και Κλιματικής Αλλαγής στους Υφυπουργούς Περιβάλλοντος, Ενέργειας και Κλιματικής Αλλαγής» (Β'2514).

5. Την υπ' αριθμ. 158/2007 γνωμοδότηση του δημοτικού συμβουλίου Καστοριάς.

6. Το υπ' αριθμ. 854/14-6-2007 έγγραφο της 16ης Εφορείας Βυζαντινών Αρχαιοτήτων.

7. Το υπ' αριθμ. 2240/7-6-2007 έγγραφο της ΚΘ' Εφορείας Προϊστορικών και Κλασσικών Αρχαιοτήτων. .

8. Την υπ' αριθμ. 66/2008 γνωμοδότηση του Κεντρικού Συμβουλίου Χωροταξίας Οικισμού και Περιβάλλοντος.

9. Το γεγονός ότι από τις κανονιστικές διατάξεις της απόφασης αυτής δεν προκαλείται δαπάνη σε βάρος του κρατικού προϋπολογισμού και του προϋπολογισμού του οικείου ΟΤΑ.

10. Τις υπ' αριθμ. 167/2009 και 102/2010 γνωμοδοτήσεις του Συμβουλίου της Επικρατείας, με πρόταση του Υφυπουργού Περιβάλλοντος, Ενέργειας και Κλιματικής Αλλαγής, αποφασίζουμε:

Άρθρο 1

Εγκρίνεται η τροποποίηση του εγκεκριμένου ρυμοτομικού σχεδίου του Δήμου Καστοριάς (Ν. Καστοριάς) στην πολεοδομική ενότητα Ε περιοχή «Φουντουκλί» και ειδικότερα στο τμήμα αυτής που περικλείεται από τη Λεωφόρο Γουναράδων και τις οδούς Μινωϊδη, Α. Δελμούζου και Λ. Μαυροβίτη με την μετατόπιση και κατάργηση οικοδομικών ρυμοτομικών γραμμών, κατάργηση οδού και πεζοδρόμων και έγκριση νέων, τον καθορισμό χώρων αθλητισμού (3Β και 3Γ) και κοινοχρήστων χώρων (Κ.Χ.) - πρασίνου - χώρων στάθμευσης αυτοκινήτων (3Α και 3Δ) όπως οι παραπάνω ρυθμίσεις φαίνονται στο σχετικό πρωτότυπο διάγραμμα σε κλίμακα 1:500 που θεωρήθηκε από τον Προϊστάμενο της Δ/νσης Τοπογραφικών Εφαρμογών με την υπ'αριθμ. 26159/2010 πράξη του και που αντίτυπο του σε φωτοσμίκρυνση δημοσιεύεται με το παρόν διάταγμα..

Άρθρο 2

Στους, χώρους Αθλητισμού (3Β, 3Γ) που καθορίζονται με το προηγούμενο άρθρο τα ανεγερθησόμενα κτίρια πρέπει να απέχουν από τα όρια του χώρου τέσσερα (4) μέτρα τουλάχιστον.

Άρθρο 3

Η ισχύς του παρόντος διατάγματος αρχίζει από τη δημοσίευσή του στην Εφημερίδα της Κυβερνήσεως.

Στην Υπουργό Περιβάλλοντος, Ενέργειας και κλιματικής Αλλαγής αναθέτουμε τη δημοσίευση και εκτέλεση του παρόντος διατάγματος.

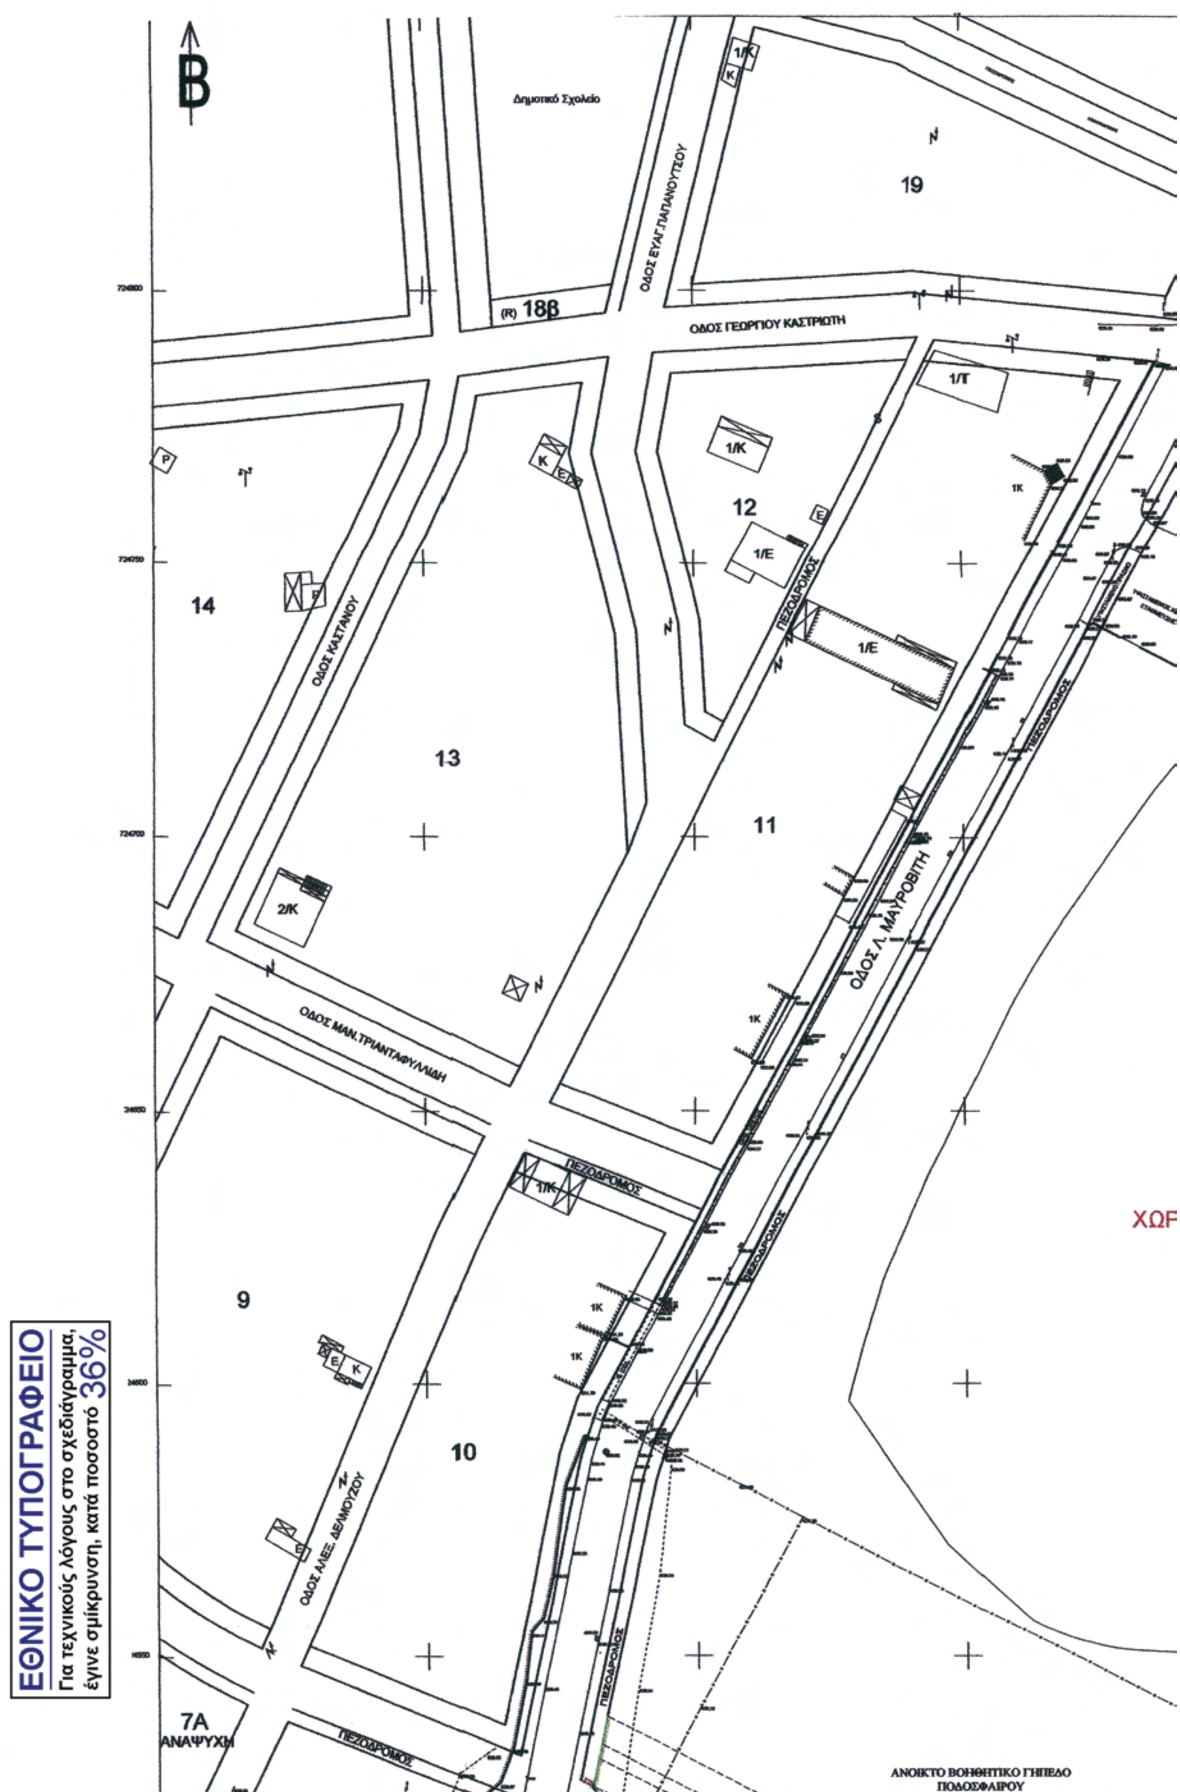
Λευκάδα, 6 Αυγούστου 2010

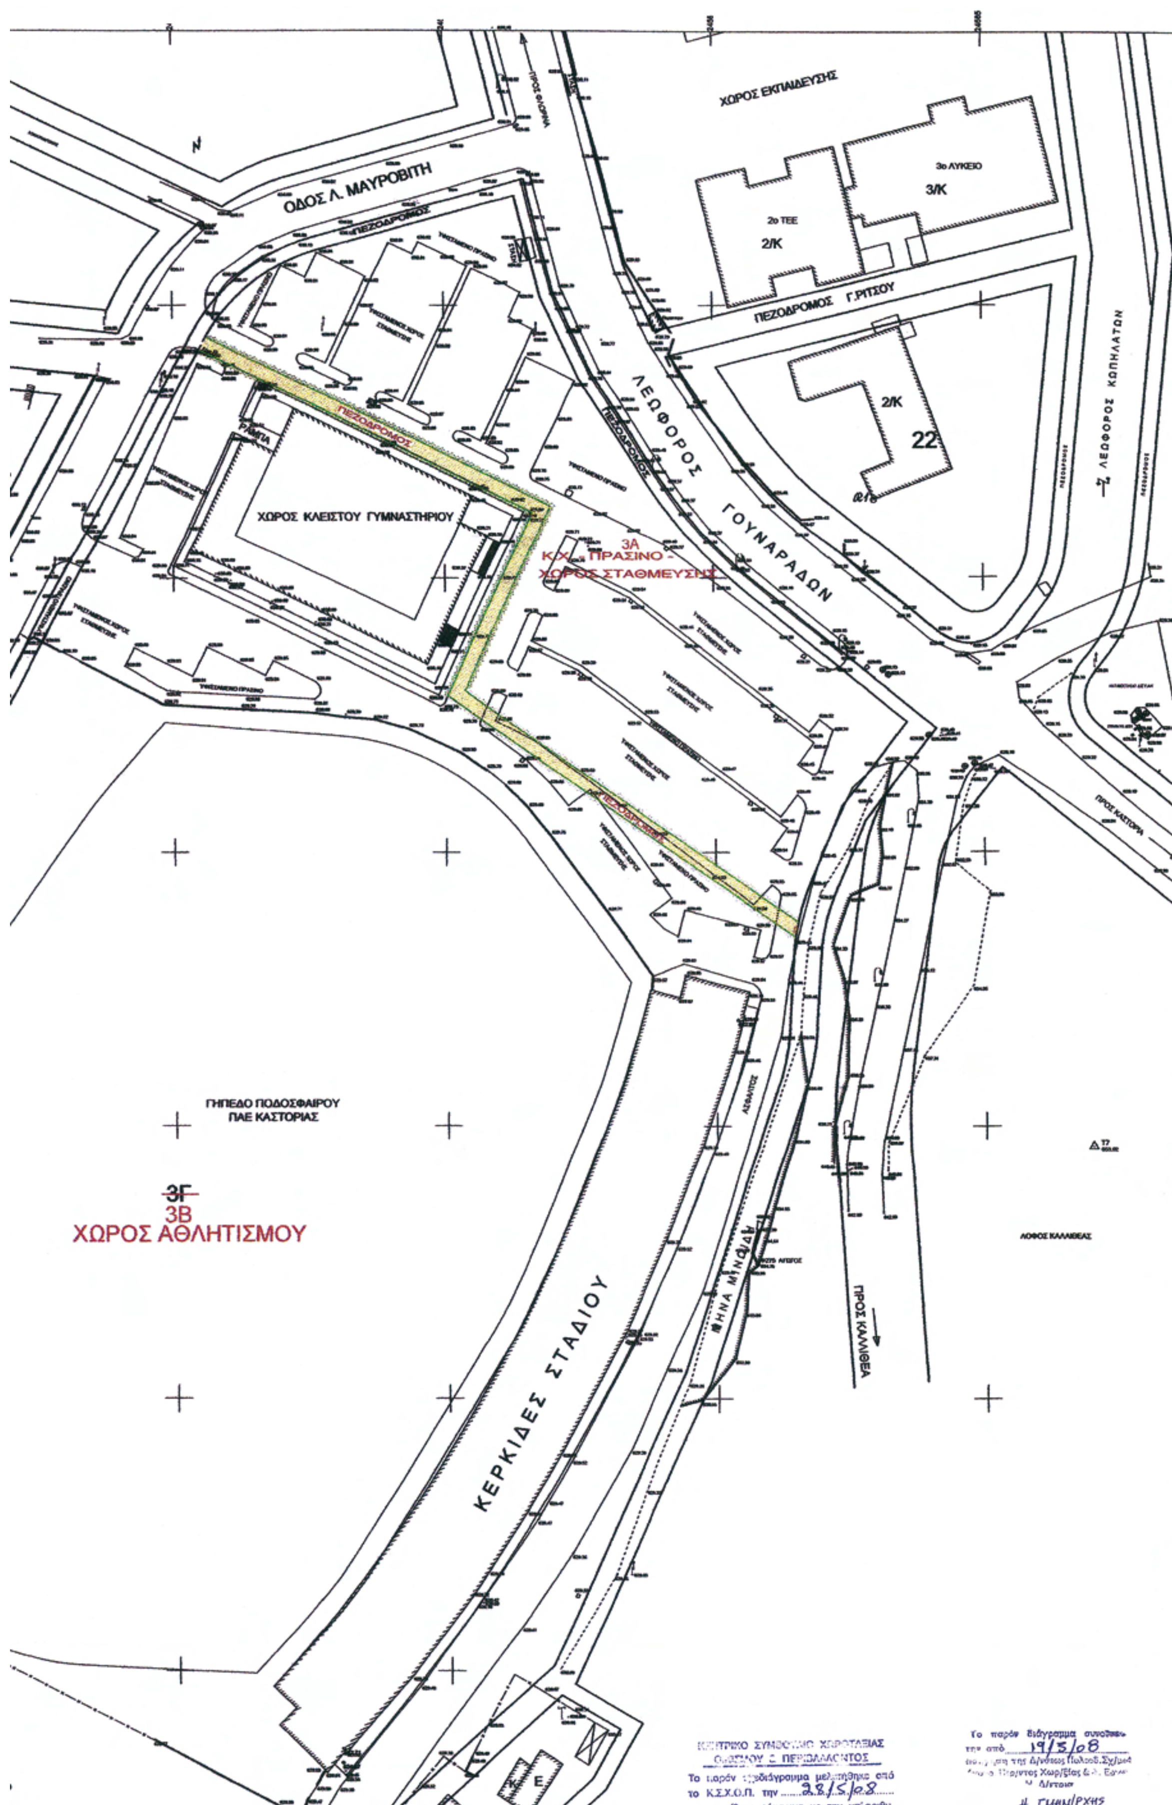
Ο ΠΡΟΕΔΡΟΣ ΤΗΣ ΔΗΜΟΚΡΑΤΙΑΣ

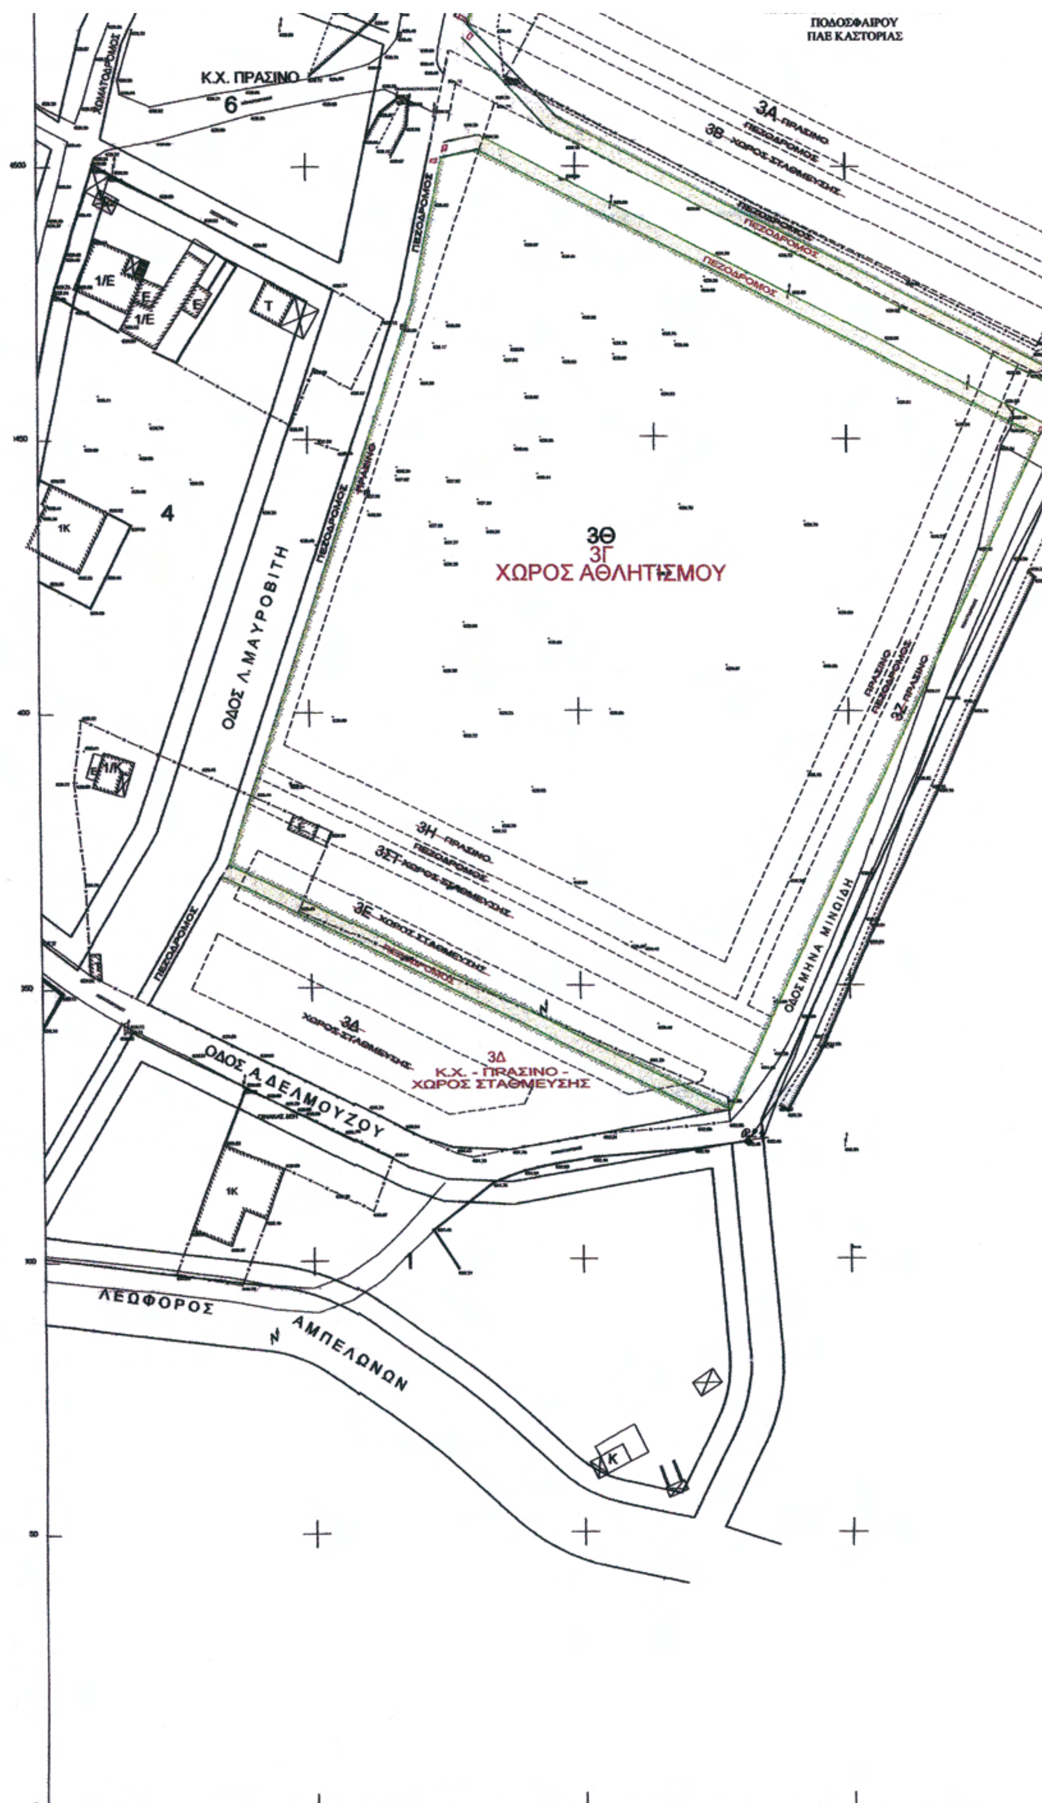
ΚΑΡΟΛΟΣ ΓΡ. ΠΑΠΟΥΛΙΑΣ

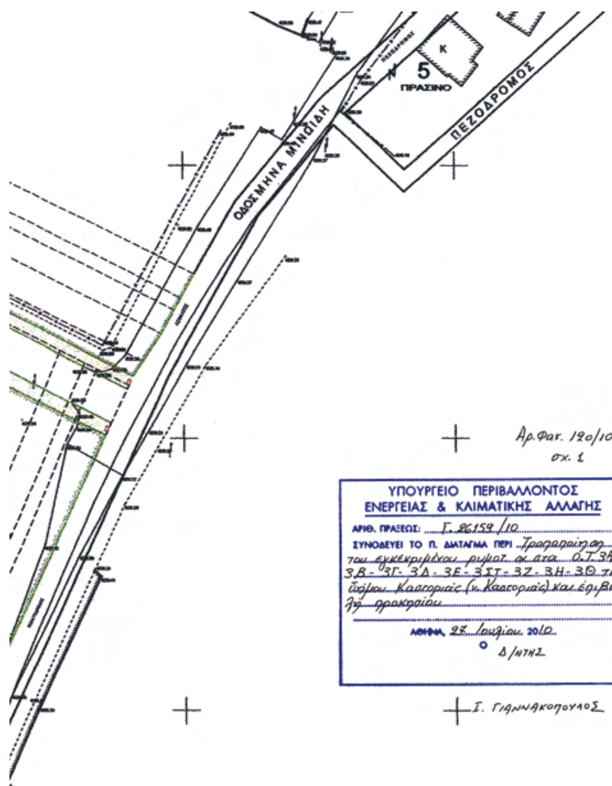
Ο ΥΦΥΠΟΥΡΓΟΣ
ΠΕΡΙΒΑΛΛΟΝΤΟΣ, ΕΝΕΡΓΕΙΑΣ ΚΑΙ ΚΛΙΜΑΤΙΚΗΣ ΑΛΛΑΓΗΣ

ΑΘΑΝΑΣΙΟΣ ΜΩΡΑΪΤΗΣ


Β
Δημοτικό Σχολείο
ΟΔΟΣ ΕΥΑΓ.ΠΑΠΑΝΟΥΤΣΟΥ
19
(R) 18β
ΟΔΟΣ ΓΕΩΡΓΙΟΥ ΚΑΣΤΡΙΩΤΗ
1/Γ
1/Κ
12
1/Ε
1Κ
14
ΟΔΟΣ ΚΑΣΤΑΝΟΥ
ΠΕΖΟΔΡΟΜΟΣ
13
11
2/Κ
ΟΔΟΣ Λ. ΜΑΥΡΟΒΙΤΗ
ΟΔΟΣ ΜΑΝ.ΤΡΙΑΝΤΑΦΥΛΛΙΔΗ
ΧΩΡ
9
10
ΟΔΟΣ ΑΛΕΞ. ΔΕΛΜΟΥΖΟΥ
7Α
ΑΝΑΨΥΧΗ
ΑΝΟΙΚΤΟ ΒΟΗΘΗΤΙΚΟ ΓΗΠΕΔΟ
ΠΟΔΟΣΦΑΙΡΟΥ
ΕΘΝΙΚΟ ΤΥΠΟΓΡΑΦΕΙΟ
Για τεχνικούς λόγους στο σχεδιάγραμμα,
έγινε σμίκρυνση, κατά ποσοστό 36%


ΧΩΡΟΣ ΕΚΠΑΙΔΕΥΣΗΣ
3ο ΛΥΚΕΙΟ
3/Κ
2ο ΤΕΕ
2/Κ
ΟΔΟΣ Λ. ΜΑΥΡΟΒΙΤΗ
ΠΕΖΟΔΡΟΜΟΣ
ΠΕΖΟΔΡΟΜΟΣ Γ.ΡΙΤΣΟΥ
2/Κ
22
ΛΕΩΦΟΡΟΣ ΓΟΥΝΑΡΑΔΩΝ
ΛΕΩΦΟΡΟΣ ΚΩΠΗΛΑΤΩΝ
ΧΩΡΟΣ ΚΛΕΙΣΤΟΥ ΓΥΜΝΑΣΤΗΡΙΟΥ
3Α
Κ.Χ. - ΠΡΑΣΙΝΟ -
ΧΩΡΟΣ ΣΤΑΘΜΕΥΣΗΣ
ΠΡΟΣ ΚΑΣΤΟΡΙΑ
ΓΗΠΕΔΟ ΠΟΔΟΣΦΑΙΡΟΥ
ΠΑΕ ΚΑΣΤΟΡΙΑΣ
3Γ
3Β
ΧΩΡΟΣ ΑΘΛΗΤΙΣΜΟΥ
ΛΟΦΟΣ ΚΑΛΛΙΘΕΑΣ
ΠΡΟΣ ΚΑΛΛΙΘΕΑ
ΚΕΡΚΙΔΕΣ ΣΤΑΔΙΟΥ
ΚΕΝΤΡΙΚΟ ΣΥΜΒΟΥΛΙΟ ΧΩΡΟΤΑΞΙΑΣ ΟΙΚΙΣΜΟΥ & ΠΕΡΙΒΑΛΛΟΝΤΟΣ
Το παρόν σχεδιάγραμμα μελετήθηκε από το Κ.Σ.Χ.Ο.Π. την 28/5/08
και εγκρίθηκε σύμφωνα με την υπ' αριθμ.
Το παρόν διάγραμμα συνοδεύει την από 19/5/08
Η ΓΜΑΜ/ΡΧΗΣ


ΠΟΔΟΣΦΑΙΡΟΥ
ΠΑΕ ΚΑΣΤΟΡΙΑΣ
Κ.Χ. ΠΡΑΣΙΝΟ
6
3Α ΠΡΑΣΙΝΟ
3Β ΧΩΡΟΣ ΣΤΑΘΜΕΥΣΗΣ
ΠΕΖΟΔΡΟΜΟΣ
4
3Θ
3Γ
ΧΩΡΟΣ ΑΘΛΗΤΙΣΜΟΥ
ΟΔΟΣ Λ. ΜΑΥΡΟΒΙΤΗ
3Η ΠΡΑΣΙΝΟ
3ΣΤ ΧΩΡΟΣ ΣΤΑΘΜΕΥΣΗΣ
3Ε ΧΩΡΟΣ ΣΤΑΘΜΕΥΣΗΣ
3Ζ ΠΡΑΣΙΝΟ
ΟΔΟΣ ΜΗΝΑ ΜΙΝΩΙΔΗ
3Δ
ΧΩΡΟΣ ΣΤΑΘΜΕΥΣΗΣ
3Δ
Κ.Χ. - ΠΡΑΣΙΝΟ -
ΧΩΡΟΣ ΣΤΑΘΜΕΥΣΗΣ
ΟΔΟΣ Α. ΔΕΛΜΟΥΖΟΥ
ΛΕΩΦΟΡΟΣ
ΑΜΠΕΛΩΝΩΝ



το Κ.Σ.Χ.Ο.Π. την ....
και εγκρίθηκε σύμφωνα με την υπ' αριθμ. ....6.6........ γνωμοδότησή του.

ΠΡΟΕΔΡΟΣ — Β. ΑΓΓΕΛΙΔΟΥ

ΓΡΑΜΜΑΤΕΑΣ — Α. ΚΑΤΡΑΝΖΟΠΟΥΛΟΥ

Η ΓΡΑΜ/ΡΧΗΣ — Α. ΚΟΥΔΟΥΝΗ

ΥΠΟΜΝΗΜΑ

- Ισχύουσες ρυμοτομικές γραμμές
- Ισχύουσες οικοδομικές γραμμές
- Καταργούμενες ρυμοτομικές γραμμές
- Καταργούμενες οικοδομικές γραμμές
- Προτεινόμενες ρυμοτομικές γραμμές
- Προτεινόμενες οικοδομικές γραμμές
- Προτεινόμενος Πεζόδρομος
- ΠΡΑΣΙΝΟ — Προτεινόμενη Χρήση
- ΠΡΑΣΙΝΟ — Καταργούμενη χρήση
- Α———Β — Προτεινόμενοι κοινόχρηστοι χώροι με διαφορετική χρήση
- 3Γ — Αριθμός οικοδομικού τετραγώνου
- 3Γ — Καταργούμενο οικοδομικό τετράγωνο
- 3Γ — Νέα αρίθμηση οικοδομικού τετραγώνου
- Καμπαρί υφιστάμενου κτιρίου

Ισχύοντες όροι δόμησης			
Τομέας Ε' Περιοχή επέκτασης Φουντουκλί			
Σ.Δ.	ΚΑΛΥΨΗ	ΎΨΟΣ	ΣΤΕΓΗ
0,8	50%	8,5 μ.	ΚΛΙΣΗ 35%

α/α	ΦΑΙΝΟΜΕΝΟΙ ΙΔΙΟΚΤΗΤΕΣ
Ο.Τ.3Α, 3Β,3Γ,3Δ	ΔΗΜΟΣ ΚΑΣΤΟΡΙΑΣ

Βεβαιώνεται ότι:
Το παρόν διάγραμμα τροποποίησης της ρυμοτομίας είναι σύμφωνο με την υπ' αριθμ. 458/07 απόφαση του Δημοτικού Συμβουλίου.

Ο Συντάξας
ΧΑΡΙΛΑΟΣ ΓΑΓΑΣ Α.Τ.Μ.

ΕΛΛΗΝΙΚΗ ΔΗΜΟΚΡΑΤΙΑ
ΔΗΜΟΣ ΚΑΣΤΟΡΙΑΣ

Τίτλος έργου:
ΜΕΜΟΜΟΝΩΜΕΝΗ ΤΡΟΠΟΠΟΙΗΣΗ ΤΟΥ ΕΓΚΕΚΡΙΜΕΝΟΥ ΡΥΜΟΤΟΜΙΚΟΥ ΣΧΕΔΙΟΥ ΠΟΛΗΣ ΚΑΣΤΟΡΙΑΣ ΣΤΗΝ ΕΠΕΚΤΑΣΗ "ΦΟΥΝΤΟΥΚΛΙ" ΣΤΑ Ο.Τ.3Α, 3Β, 3Γ, 3Δ, 3Ε, 3Ζ, 3Η, 3Θ, 3ΣΤ

Θέση: ΔΗΜΟΣ ΚΑΣΤΟΡΙΑΣ-ΕΠΕΚΤΑΣΗ ΦΟΥΝΤΟΥΚΛΗ

Υπηρεσία: Δ/ΝΣΗ ΤΕΧΝΙΚΩΝ ΥΠΗΡΕΣΙΩΝ ΔΗΜΟΥ ΚΑΣΤΟΡΙΑΣ
ΤΜΗΜΑ ΜΕΛΕΤΩΝ

Φάση έργου:

ΚΑΤΗΓΟΡΙΑ ΜΕΛΕΤΗΣ: ΤΟΠΟΓΡΑΦΙΚΗ ΜΕΛΕΤΗ

ΘΕΜΑ ΣΧΕΔΙΟΥ:	Αριθμός	Κλίμακα
ΤΟΠΟΓΡΑΦΙΚΟ ΔΙΑΓΡΑΜΜΑ ΜΕΜΟΝΩΜΕΝΗΣ ΤΡΟΠΟΠΟΙΗΣΗΣ ΠΕΡΙΟΧΗΣ ΕΠΕΚΤΑΣΗΣ "ΦΟΥΝΤΟΥΚΛΙ" ΣΤΗΝ ΘΕΣΗ ΤΩΝ ΑΘΛΗΤΙΚΩΝ ΕΓΚΑΤΑΣΤΑΣΕΩΝ	1	1:500

Ο συντάξας	Ελέγχθηκε Ο Προϊστάμενος Μελετών	Θεωρήθηκε Ο Δ/ντής Τεχνικών Υπηρεσιών	Λοιπές Θεωρήσεις
Χαρίλαος Γάγας	Θεόφιλος Τσολάκης	Ανδρέας Μόκας	
Αγρ.Τοπόγρ. Μηχανικός με Β' βαθμό	Αρχιτέκτων Μηχανικός με Α' βαθμό	Αγρ.Τοπόγρ. Μηχανικός με Α' βαθμό	
ΗΜΕΡΟΜΗΝΙΑ 12-7-07	ΗΜΕΡΟΜΗΝΙΑ 12-7-07	ΗΜΕΡΟΜΗΝΙΑ 12-7-07	ΗΜΕΡΟΜΗΝΙΑ....

Ημερομηνία εκπόνησης: ΜΑΪΟΣ 2007

ΛΟΙΠΕΣ ΕΓΚΡΙΣΕΙΣ

ΥΠΟΜΝΗΜΑ ΤΟΠΟΓΡΑΦΙΚΟΥ ΥΠΟΒΑΘΡΟΥ

- Πολυγωνομετρικό σημείο
- Υψομετρικό σημείο
- Ορόσημο
- Πυροσβεστικός κρουνός
- Κολώνα ΟΤΕ
- Φωτιστική κολώνα
- Κολώνα ΔΕΗ
- Φρεάτιο αποχέτευσης
- Φρεάτιο άγνωστης χρήσης
- Υφιστάμενος δρόμος ασφαλτοστρωμένος-Κράσπεδα
- Υφιστάμενος χωματόδρομος
- Υφιστάμενο συρματόπλεγμα
- Υφιστάμενος μανδρότοιχος-τοιχείο
- Υφιστάμενο φρύδι πρανούς
- Υφιστάμενο πόδι πρανούς
- Άξων υφιστάμενου ρέματος
- Υφιστάμενος αγωγός

Ελληνικό DATUM
Εγκάρσια Μερκατορική προβολή 3°
Κεντρικός μεσημβρινός λ=0° απ' Αθήνα
Ο περιμετρικός κορυφωνισμός του διαγράμματος είναι της προβολής HATT του κέντρου φύλλου με Φ=40°45' και λ=-2°15' απ' Αθήνα.

ΑΠΟΦΑΣΕΙΣ

Αριθμ. 2641 (2)

Τροποποίηση ρυμοτομικού σχεδίου Χρυσούπολης στην οδό Μαυρογένους.

Ο ΝΟΜΑΡΧΗΣ ΚΑΒΑΛΑΣ

Έχοντας υπόψη:

1. Τις διατάξεις του Ν. Δ/τος της 17-7-23 « περί σχεδίων πόλεων κ.λ.π.» όπως ισχύει σήμερα και ειδικότερα τα άρθρα 1, 2, 3 και 70 αυτού.

2. Τις διατάξεις του άρθρου 29 του Ν.2831/2000, όπως τροποποιήθηκε με το άρθρο 10 του Ν.3044/2002

3. Τις διατάξεις του Κεφ. ΙΙ του από 3-4-29 Π.Δ/τος που διατηρήθηκαν σε ισχύ με το άρθρο 31 §3 του Ν. 1577/85.

4. Τις διατάξεις του άρθρου 12 του Γ.Ο.Κ. 85

5. Την με αρ. 209/2008 απόφαση του Δημοτικού Συμβουλίου Χρυσούπολης

6. Την 5/8/3-5-10 ομόφωνη γνωμοδότηση του ΣΧΟΓΙ Ν. Καβάλας

7. Το γεγονός από τις διατάξεις της απόφασης αυτής δεν προκαλείται δαπάνη σε βάρος του κρατικού προϋπολογισμού ή του προϋπολογισμού του Δήμου Χρυσούπολης και επειδή με την προτεινόμενη τροποποίηση δεν δημιουργείται πρόβλημα στη λειτουργία του Α.Χ.-Κ.Χ. και στη γενικότερη πολεοδομική ρύθμιση της περιοχής, αποφασίζουμε:

-Εγκρίνεται η τροποποίηση του εγκεκριμένου σχεδίου Χρυσούπολης στην οδό Μαυρογένους με την αλλαγή του σχήματος του Α.Χ.-Κ.Χ. από τη θέση Θ-γ-Ε-ζ στη θέση α-β-δ-ε-ζ, δηλ. την μετατροπή του τμήματος Θ-α-β-γ-Θ, εμβαδού 158,64τ.μ. από Α.Χ.-Κ.Χ σε οικοδομήσιμο χώρο και την μετατροπή του τμήματος γ-δ-ε-ζ-γ, εμβαδού 159,29 τ.μ. από οικοδομήσιμο χώρο σε Α.Χ.-Κ.Χ και όπως φαίνεται στο τοπογραφικό διάγραμμα που συνοδεύει την απόφαση αυτή και υπογράφεται από τον Διευθυντή της Δ. Π. Ν. Καβάλας.

- Κατά της απόφασης αυτής επιτρέπεται σύμφωνα με την παρ. 12 άρθρο 18 του Ν. 2218/94 προσφυγή ενώπιον του Γ. Γ. Περ. Α. Μ. -Θ. μόνο για παράβαση Νόμου σε προθεσμία 30 ημερών.

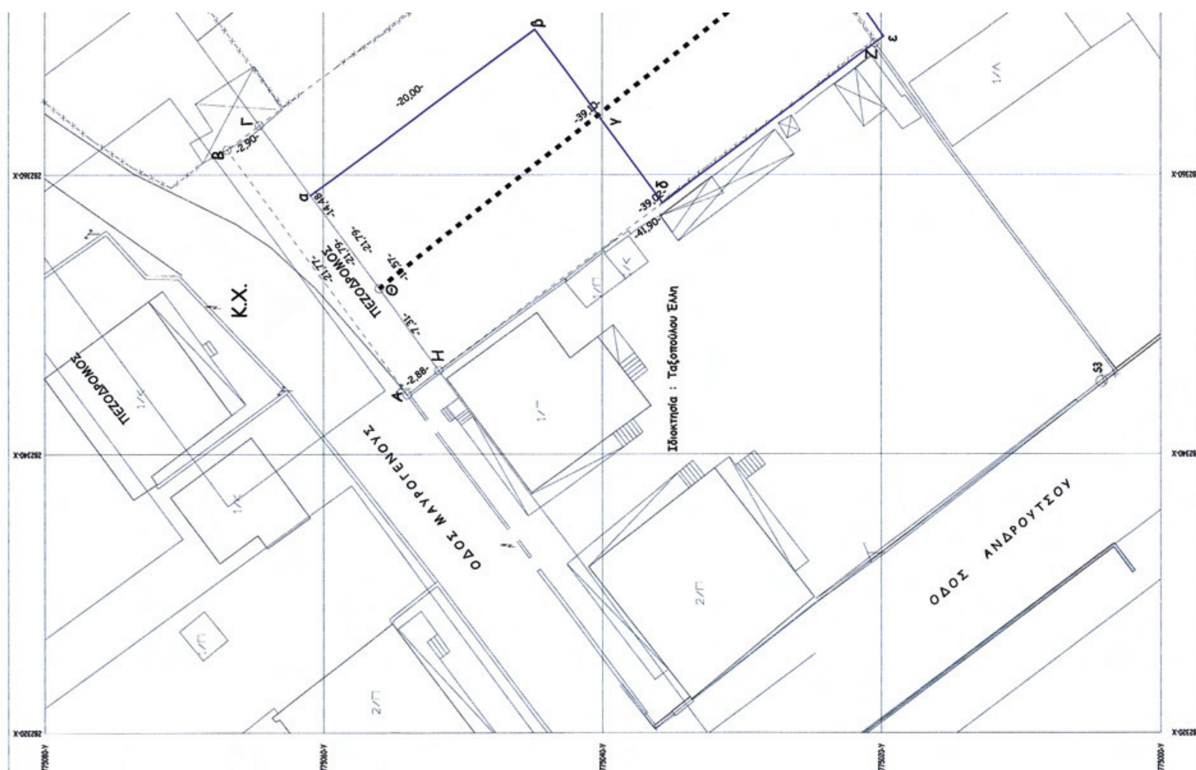
Η ισχύς της αποφάσεως αρχίζει από την δημοσίευσή της στην Εφημερίδα της Κυβερνήσεως.

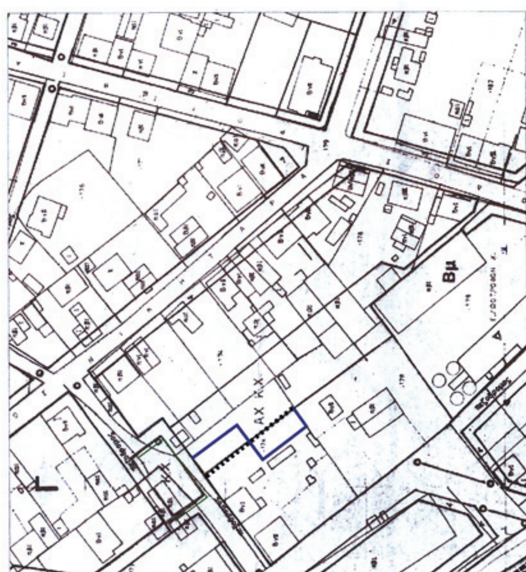
Η απόφαση αυτή να δημοσιευθεί στην Εφημερίδα της Κυβερνήσεως.

Καβάλα, 17 Ιουνίου 2010

Ο Νομάρχης

ΘΕΟΔΩΡΟΣ ΚΑΛΛΙΟΝΤΖΗΣ


ΟΔΟΣ ΜΑΥΡΟΓΕΝΟΥΣ
ΟΔΟΣ ΑΝΔΡΟΥΤΣΟΥ
ΠΕΖΟΔΡΟΜΟΣ
ΠΕΖΟΔΡΟΜΟΣ
Κ.Χ.
Ιδιοκτησία : Ταξοπούλου Έλλη
-20,00-
-2,88-
-2,90-


ΑΠΟΣΠΑΣΜΑ Φ.Χ. ΕΓΚΕΚΡ. ΣΧΕΔΙΟΥ ΧΡΥΣΟΥΠΟΛΗΣ ΚΑΤΜΑΚΑ 1:1000 (Π. 4)
Βμ



ΕΜΒΑΔΟΜΕΤΡΗΣΕΙΣ

Εμβαδόν τμήματος Α.Χ.-Κ.Χ. που καταργείται(Θ-α-β-γ-Θ) Ε=158,64τ.μ.
Εμβαδόν τμήματος οικοπέδου που γίνεται Α.Χ.-Κ.Χ. (γ-δ-Ζ-ε-ζ-Ε-γ) Ε=159,29τ.μ.

ΕΡΓΟΔΟΤΗΣ	: ΚΛΗΡ. ΕΥΦΡΟΣΥΝΙΔΗ
ΕΡΓΟ	: ΤΡΟΠΟΠΟΙΗΣΗ ΡΥΜΟΤΟΜΙΚΟΥ ΣΧΕΔΙΟΥ
ΘΕΣΗ	: ΟΔΟΣ ΜΑΥΡΟΓΕΝΟΥΣ - ΧΡΥΣΟΥΠΟΛΗ
ΜΕΛΕΤΗΤΗΣ	ΤΕΧΝΙΚΟ ΓΡΑΦΕΙΟ
ΔΙΑΜΑΝΤΙΔΗΣ ΓΕΩΡΓΙΟΣ ΤΟΠΟΓΡΑΦΟΣ ΜΗΧΑΝΙΚΟΣ Τ.Ε. ΘΕΩΡΕΙΤΑΙ και συνοδεύει την με αρ. 2641/10 Απόφαση Νομάρχη Καβάλας Καβάλα 12/6/10 Ο ΔΙΕΥΘΥΝΤΗΣ Δ.Π. ΑΝ. ΒΟΓΙΑΤΖΗΣ ΜΗΧ. ΜΗΧ/ΚΟΣ	
ΘΕΜΑ ΣΧΕΔΙΟΥ	ΑΡΙΘΜΟΣ ΣΧΕΔΙΟΥ
ΤΟΠΟΓΡΑΦΙΚΟ ΔΙΑΓΡΑΜΜΑ	Τ1
ΚΛΙΜΑΚΕΣ : 1:200 1:1000	
ΧΡΟΝΟΣ ΜΕΛΕΤΗΣ : ΟΚΩΒΡΙΟΣ 2008	
ΥΠΟΓΡΑΦΗ	ΣΦΡΑΓΙΔΑ
	ΔΙΑΜΑΝΤΙΔΗΣ Θ. ΓΕΩΡΓΙΟΣ ΠΤΥΧ. ΤΟΠΟΓΡΑΦΟΣ ΜΗΧΑΝΙΚΟΣ Τ.Ε. Μέλος Ε.Ε.ΤΕ.Μ. Αριθμ. Μητρώου 28315 Α.Φ.Μ. 100478730 - Δ.Ο.Υ. ΧΡΥΣΟΥΠΟΛΗΣ ΠΟΝΤΙΑΔΟΣ 31 64200 ΧΡΥΣΟΥΠΟΛΗ

